


KLEINGARTEN
 OSTERHOLZ — SCHARMBECK e.V.
 Wasserversorgung

1989

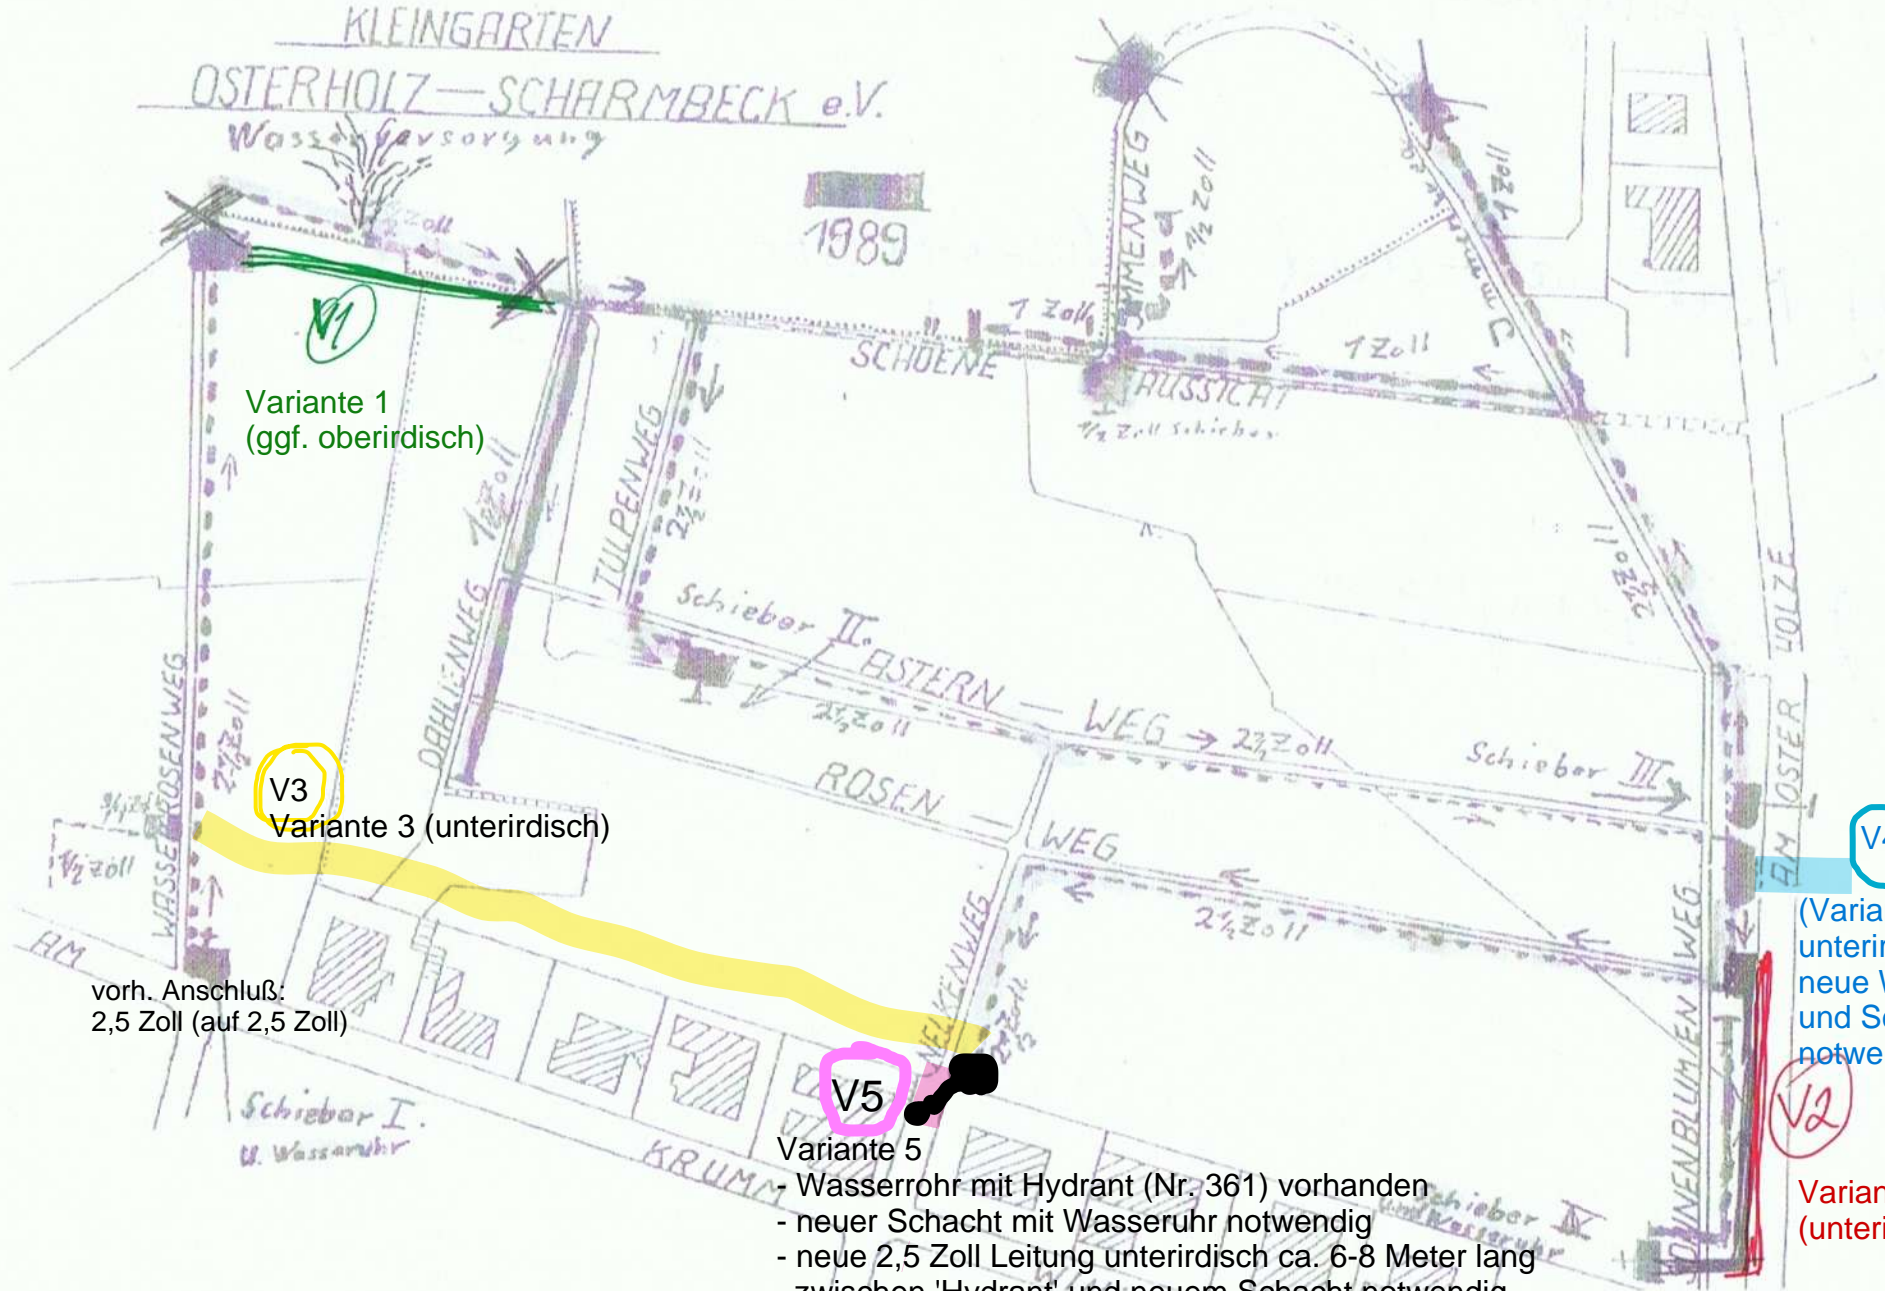

V1

Variante 1
 (ggf. oberirdisch)

V3

Variante 3 (unterirdisch)

vorh. Anschluß:
 2,5 Zoll (auf 2,5 Zoll)

V5

Variante 5

- Wasserrohr mit Hydrant (Nr. 361) vorhanden
- neuer Schacht mit Wasseruhr notwendig
- neue 2,5 Zoll Leitung unterirdisch ca. 6-8 Meter lang zwischen 'Hydrant' und neuem Schacht notwendig
- neuer Anschluß 2,5 Zoll (auf 2,5 Zoll) notwendig

V4

(Variante 4
 unterirdisch,
 neue Wasseruhr
 und Schacht
 notwendig)

V2

Variante 2
 (unterirdisch)

vorh. Anschluß:
 2 Zoll (auf 1,5 Zoll)